


... wir geben Ihren Träumen ein Zuhause ...

Matti Bungalow 0.92-2

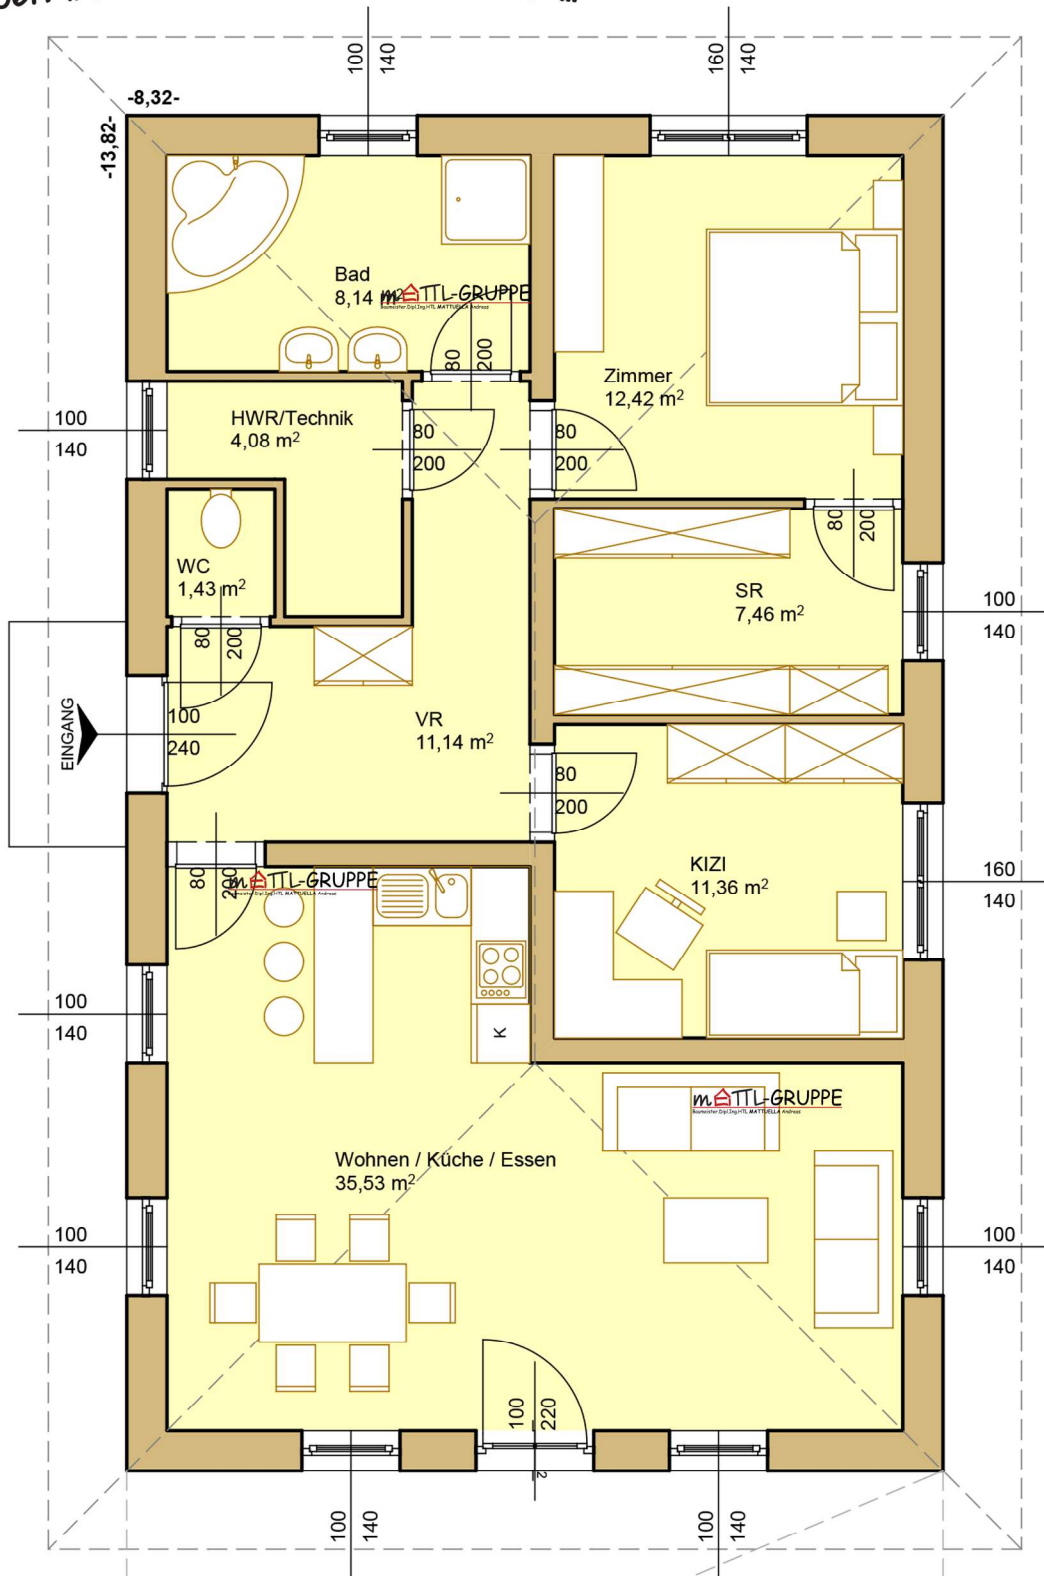

Hotline:
 0800 070 920
www.matti-haus.at

WOHNNUTZFLÄCHE:
 EG: 91,56 m²
 OG: -
 Gesamt: 91,56 m²

