



ERDGESCHOSS:

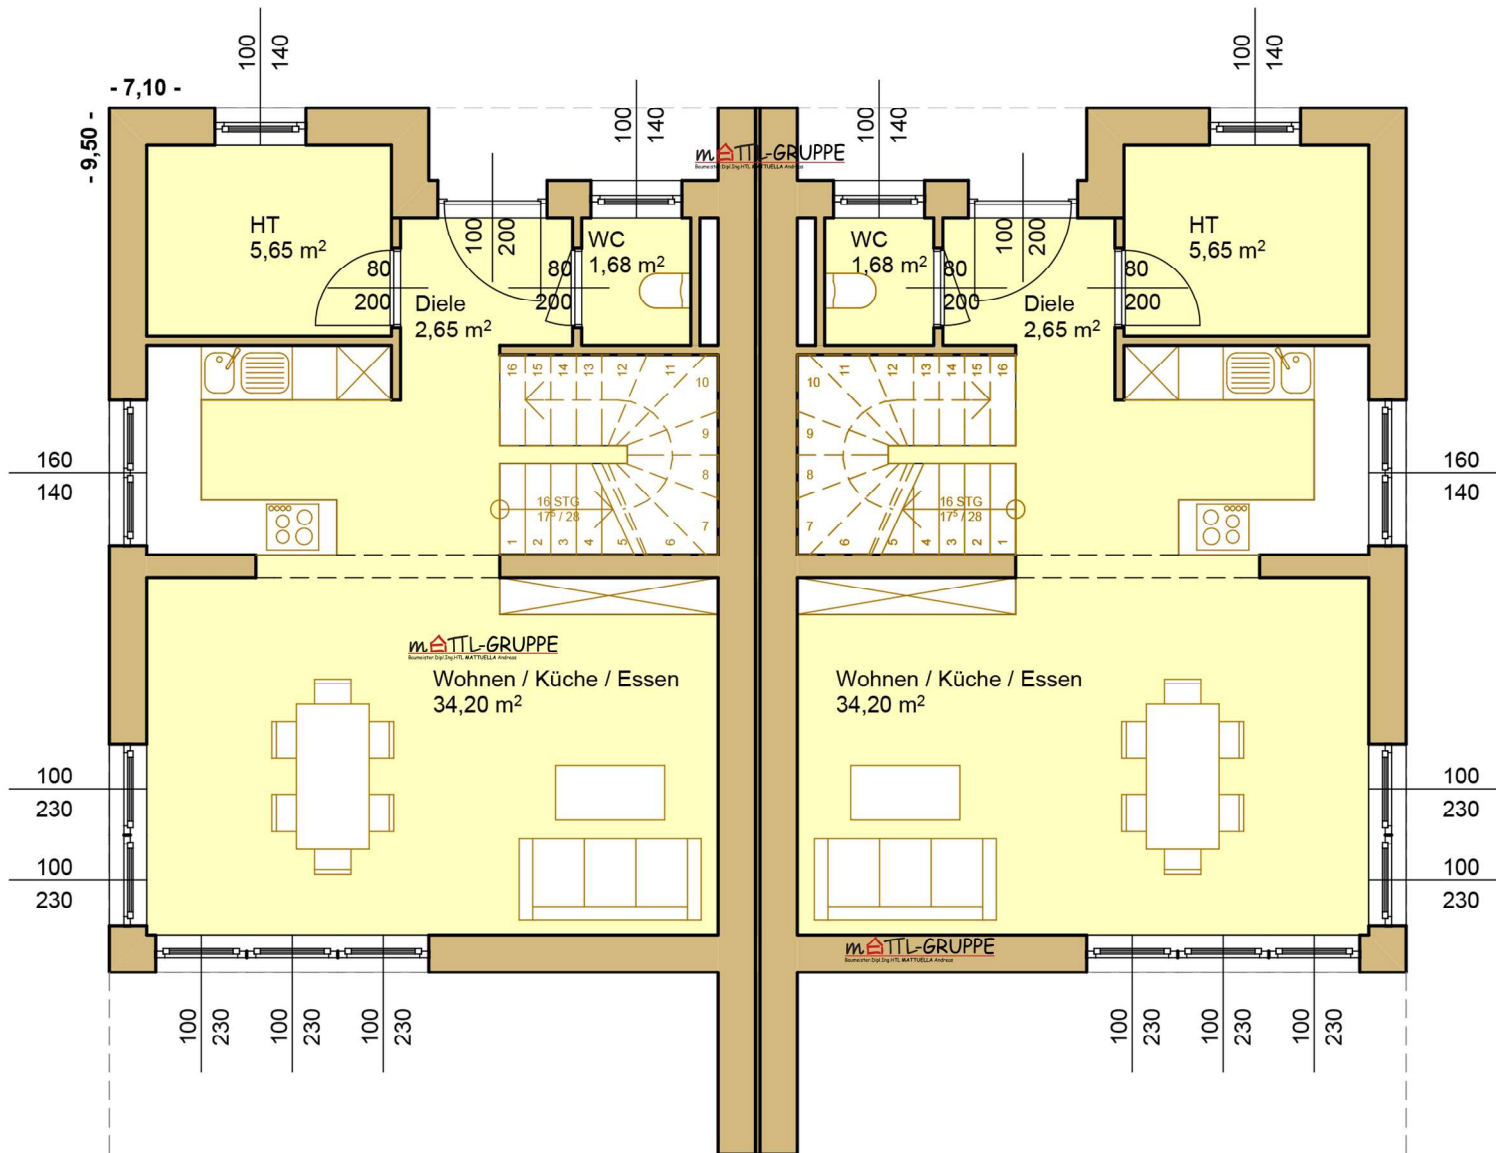

Terrasse und Überdachung ist Sonderausstattung, Alternativ

OBERGESCHOSS:

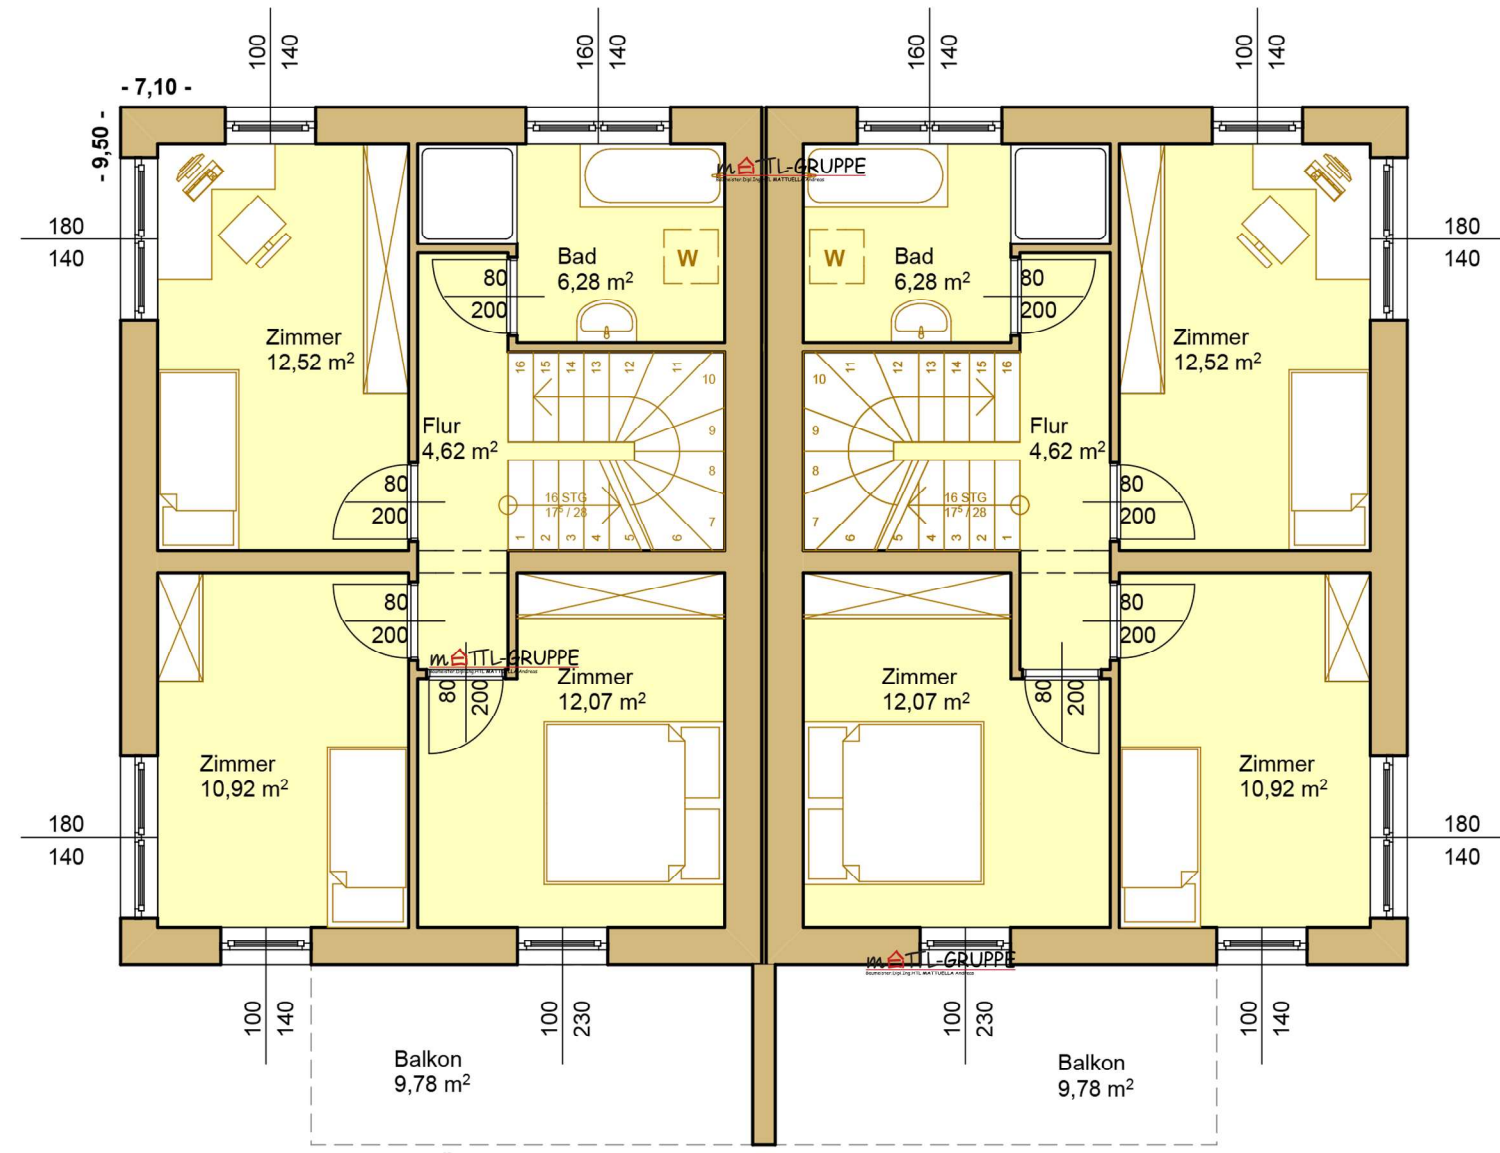

Balkon und Überdachung ist Sonderausstattung, Alternativ

Hotline:
0800 070 920
www.mattl-haus.at

WOHNNUTZFLÄCHE:
EG: 44,18 m²
OG: 46,41 m²
Gesamt: 90,59 m²

